

说明:

- 1、夏都西大道排水方式采用雨污分流方式。
- 2、在距道路中心线17.50m处道路两侧各新建一道雨水管道，管径均为DN800的钢筋混凝土管，解决夏都西大道规划区域及解放路部分区域区域的雨水排放。
- 3、在距道路中心线20.00m处道路两侧各新建一道污水管道，管径为DN600的HDPE钢带增强波纹管解决夏都西大道规划区域污水排放并缓解放路部分区域污水排放。
- 4、施工时需复核现状管道井位置及地面标高、管底高程等，与设计不符需及时通知设计院协商解决。

排水管道平面布置图



Z A J S J

中奥建工程管理有限公司
ZAJ ENGINEERING MANAGEMENT CO.,LTD.

工程设计资质等级: 甲级
ENGINEERING CERTIFICATE: JIA

运城市河东东街4701号丰汇大厦501室
邮编 POSTCODE : 044000
电话 TEL : 0359-6360616
邮箱 Email : zajyuncheng@sina.com

备注 Remarks

建设单位 Employer

夏县住房和城乡建设管理局

项目名称 Project

夏县县城雨污分流改造工程
(夏都西大道)

图纸名称 Dwg.Title

排水管道平面布置图

设计号 Des. NO	ZAJSJ-VC-2023053-02	
图别 Dwg. Type	水施	
图号 Dwg. NO	01	
出图日期 Date	2024.03	
项目负责人 Project Manager	黄典	
审定 Approved by	黄典	
审核 Checked by	黄典	
校对 Prechecked by	朱永立	
专业负责人 Major Manager	朱永立	
设计 Designed by	陈春城	
制图 Drafted by	陈春城	

郑重声明:
本项目图纸未经当地有关部门审批, 图纸报审未通过前, 不得做为施工依据。



Z A J S J

中奥建工程管理有限公司
ZAJ ENGINEERING MANAGEMENT CO.,LTD.

工程设计资质等级: 甲级
ENGINEERING CERTIFICATE: JIA

运城市河东东街4701号丰汇大厦501室
邮编 POSTCODE : 044000
电话 TEL : 0359-6360616
邮箱 Email : zajyuncheng@sina.com

备注 Remarks

建设单位 Employer

夏县住房和城乡建设管理局

项目名称 Project

夏县县城雨污分流改造工程
(挪过南街)

图纸名称 Dwg.Title

排水管道平面布置图

设计号 Des.NO ZAJSJ-TC-2023053-01

图别 Dwg.Type 水施

图号 Dwg.NO 01

出图日期 Date 2024.03

项目负责人 Project Manager 黄典 黄典

审定 Approved by 黄典 黄典

审核 Checked by 黄典 黄典


校对 Prechecked by 朱永立 朱永立

专业负责人 Major Manager 朱永立 朱永立

设计 Designed by 陈春城 陈春城

制图 Drafted by 陈春城 陈春城

郑重声明:
本项目图纸未经当地有关部门审批, 图纸报审未通过前, 不得做为施工依据。

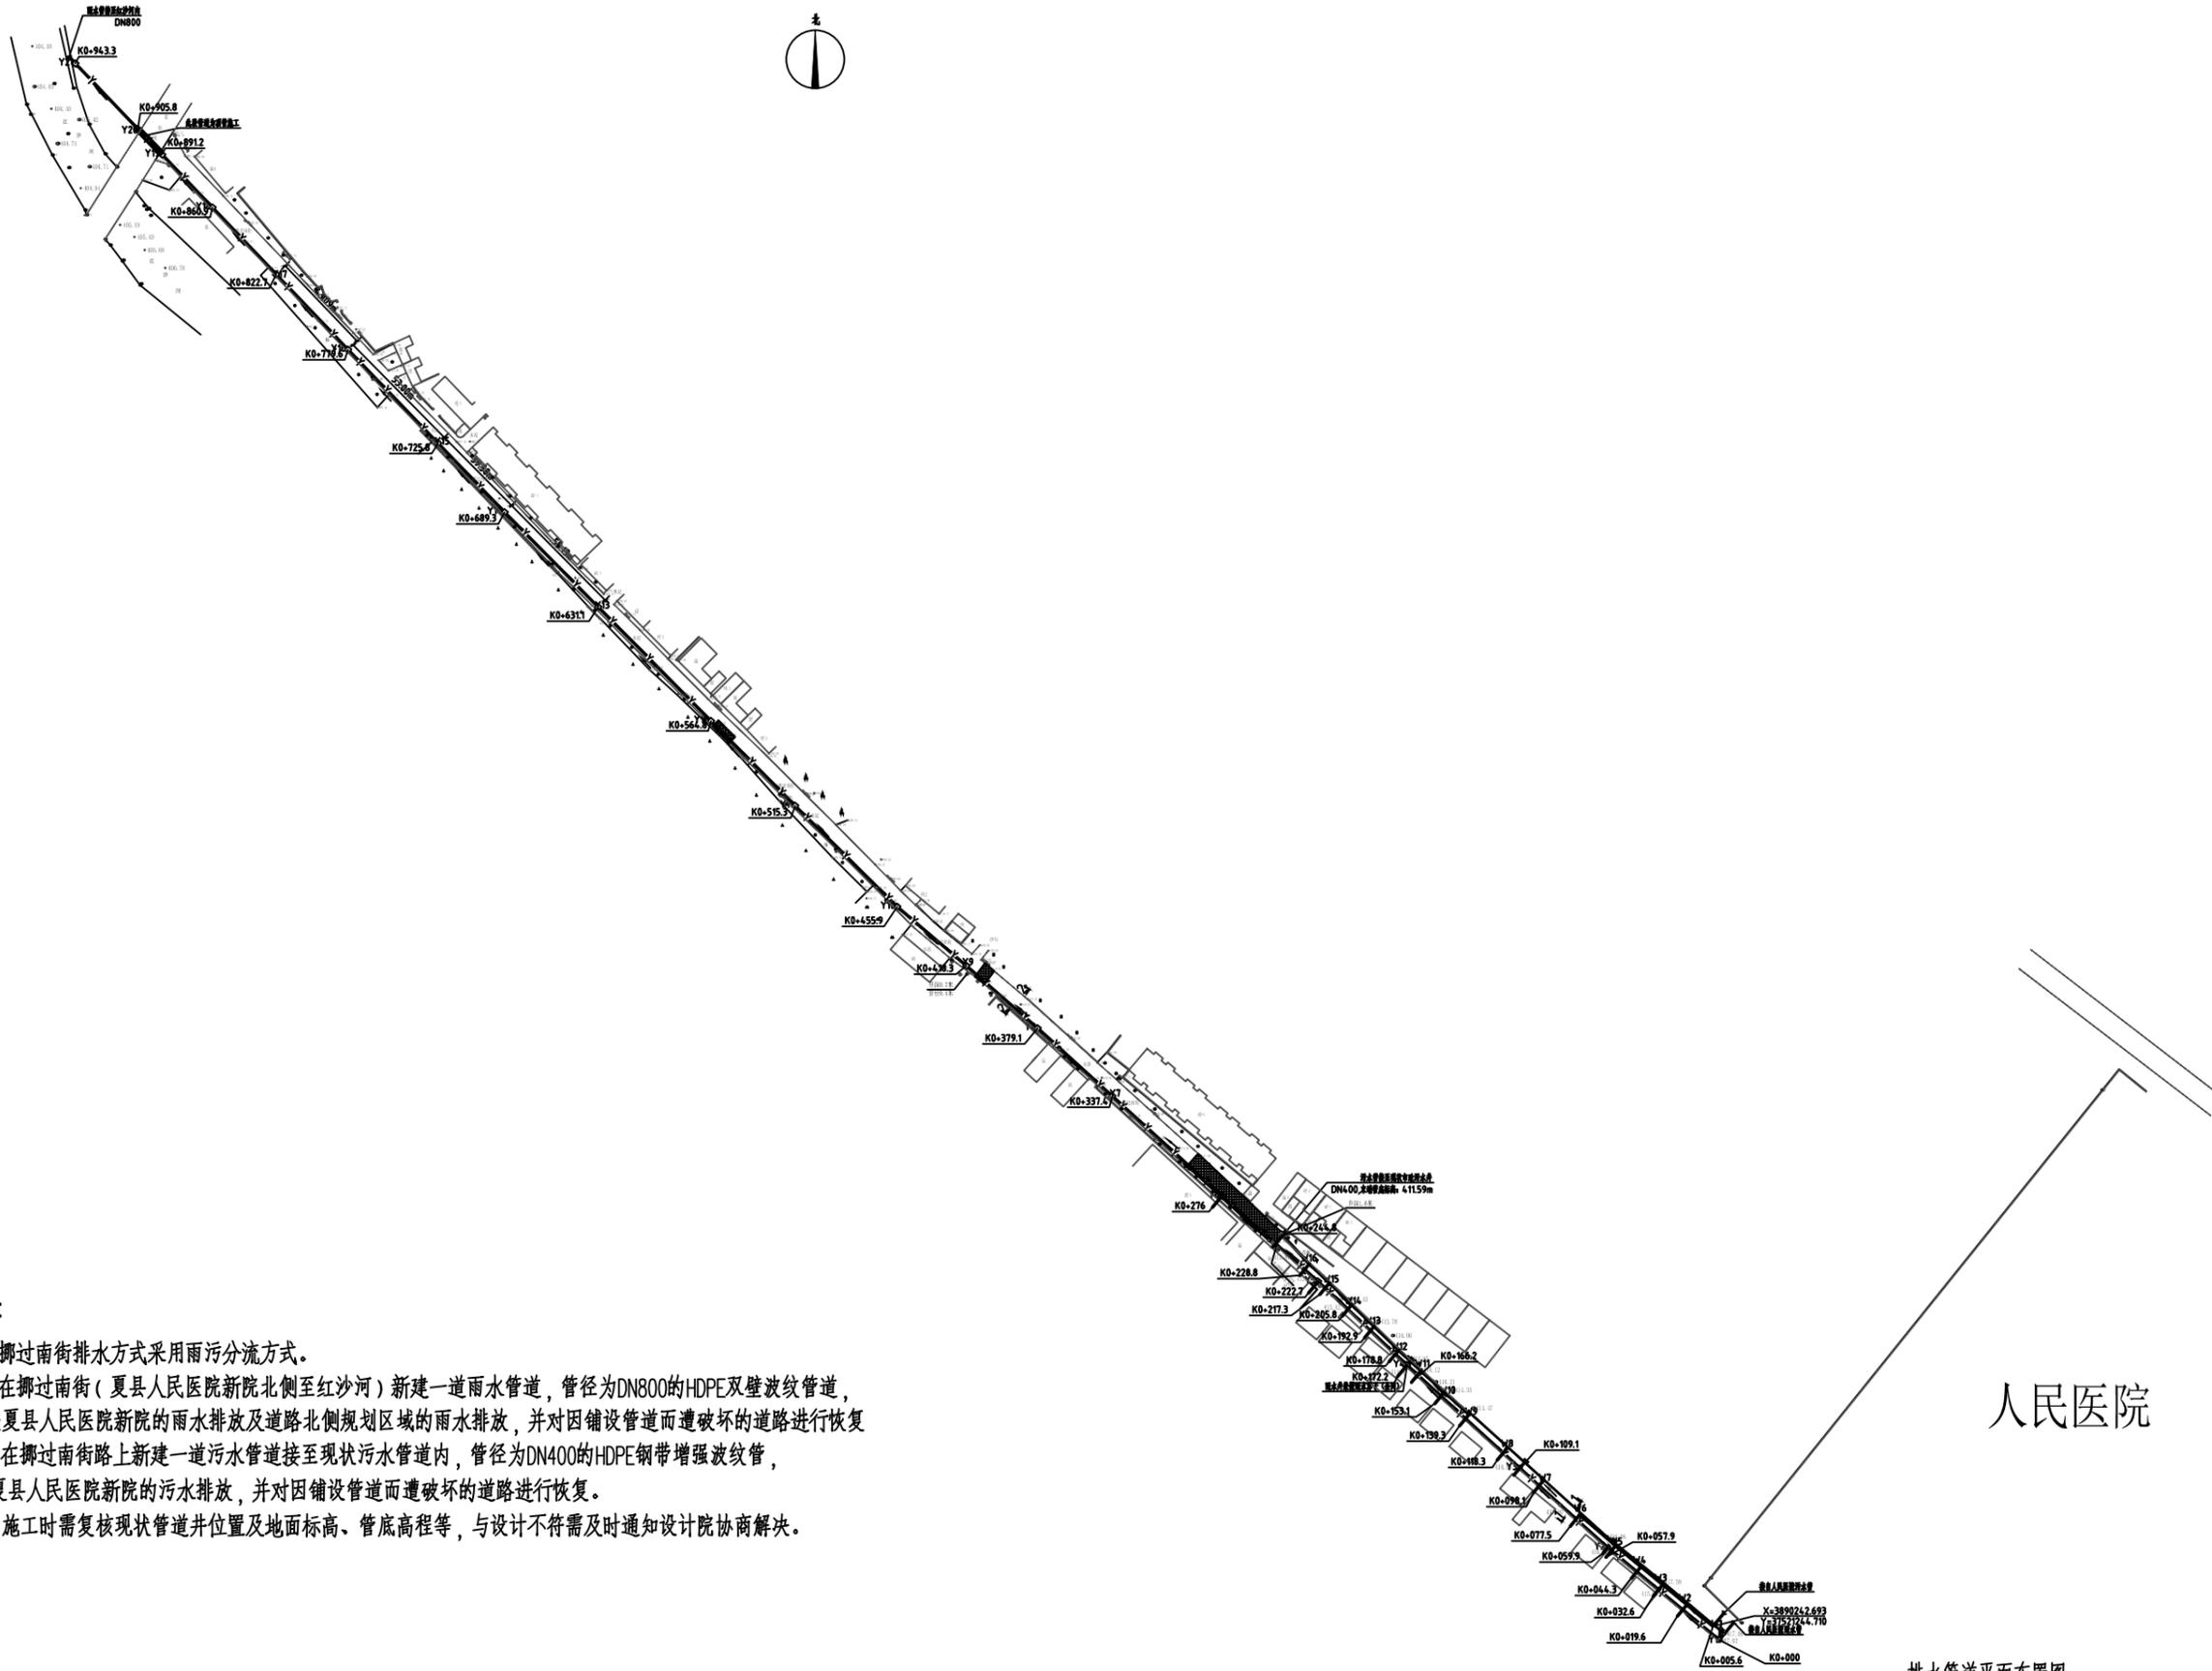

说明:

- 1、挪过南街排水方式采用雨污分流方式。
- 2、在挪过南街(夏县人民医院新院北侧至红沙河)新建一道雨水管道, 管径为DN800的HDPE双壁波纹管, 解决夏县人民医院新院的雨水排放及道路北侧规划区域的雨水排放, 并对因铺设管道而遭破坏的道路进行恢复
- 3、在挪过南街路上新建一道污水管道接至现状污水管道内, 管径为DN400的HDPE钢带增强波纹管, 解决夏县人民医院新院的污水排放, 并对因铺设管道而遭破坏的道路进行恢复。
- 4、施工时需复核现状管道井位置及地面标高、管底高程等, 与设计不符需及时通知设计院协商解决。

排水管道平面布置图



Z A J S J

中奥建工程管理有限公司
ZAJ ENGINEERING MANAGEMENT CO.,LTD.

工程设计资质等级: 甲级
ENGINEERING CERTIFICATE: JIA

运城市河东东街4701号丰汇大厦501室
邮编 POSTCODE : 044000
电话 TEL : 0359-6360616
邮箱 Email : zajyuncheng@sina.com

备注 Remarks

建设单位 Employer

夏县住房和城乡建设管理局

项目名称 Project

夏县县城雨污分流改造工程
(六门巷西段)

图纸名称 Dwg.Title

排水管道平面布置图

设计号 Des. NO ZAJSJ-IC-2023053-03

图别 Dwg. Type 水施

图号 Dwg. NO 01

出图日期 Date 2024.03

项目负责人 Project Manager 黄典 黄典

审定 Approved by 黄典 黄典

审核 Checked by 黄典 黄典


校对 Prechecked by 朱永立 朱永立

专业负责人 Major Manager 朱永立 朱永立

设计 Designed by 陈春城 陈春城

制图 Drafted by 陈春城 陈春城

郑重声明:
本项目图纸未经当地有关部门审批, 图纸报审未通过前, 不得做为施工依据。

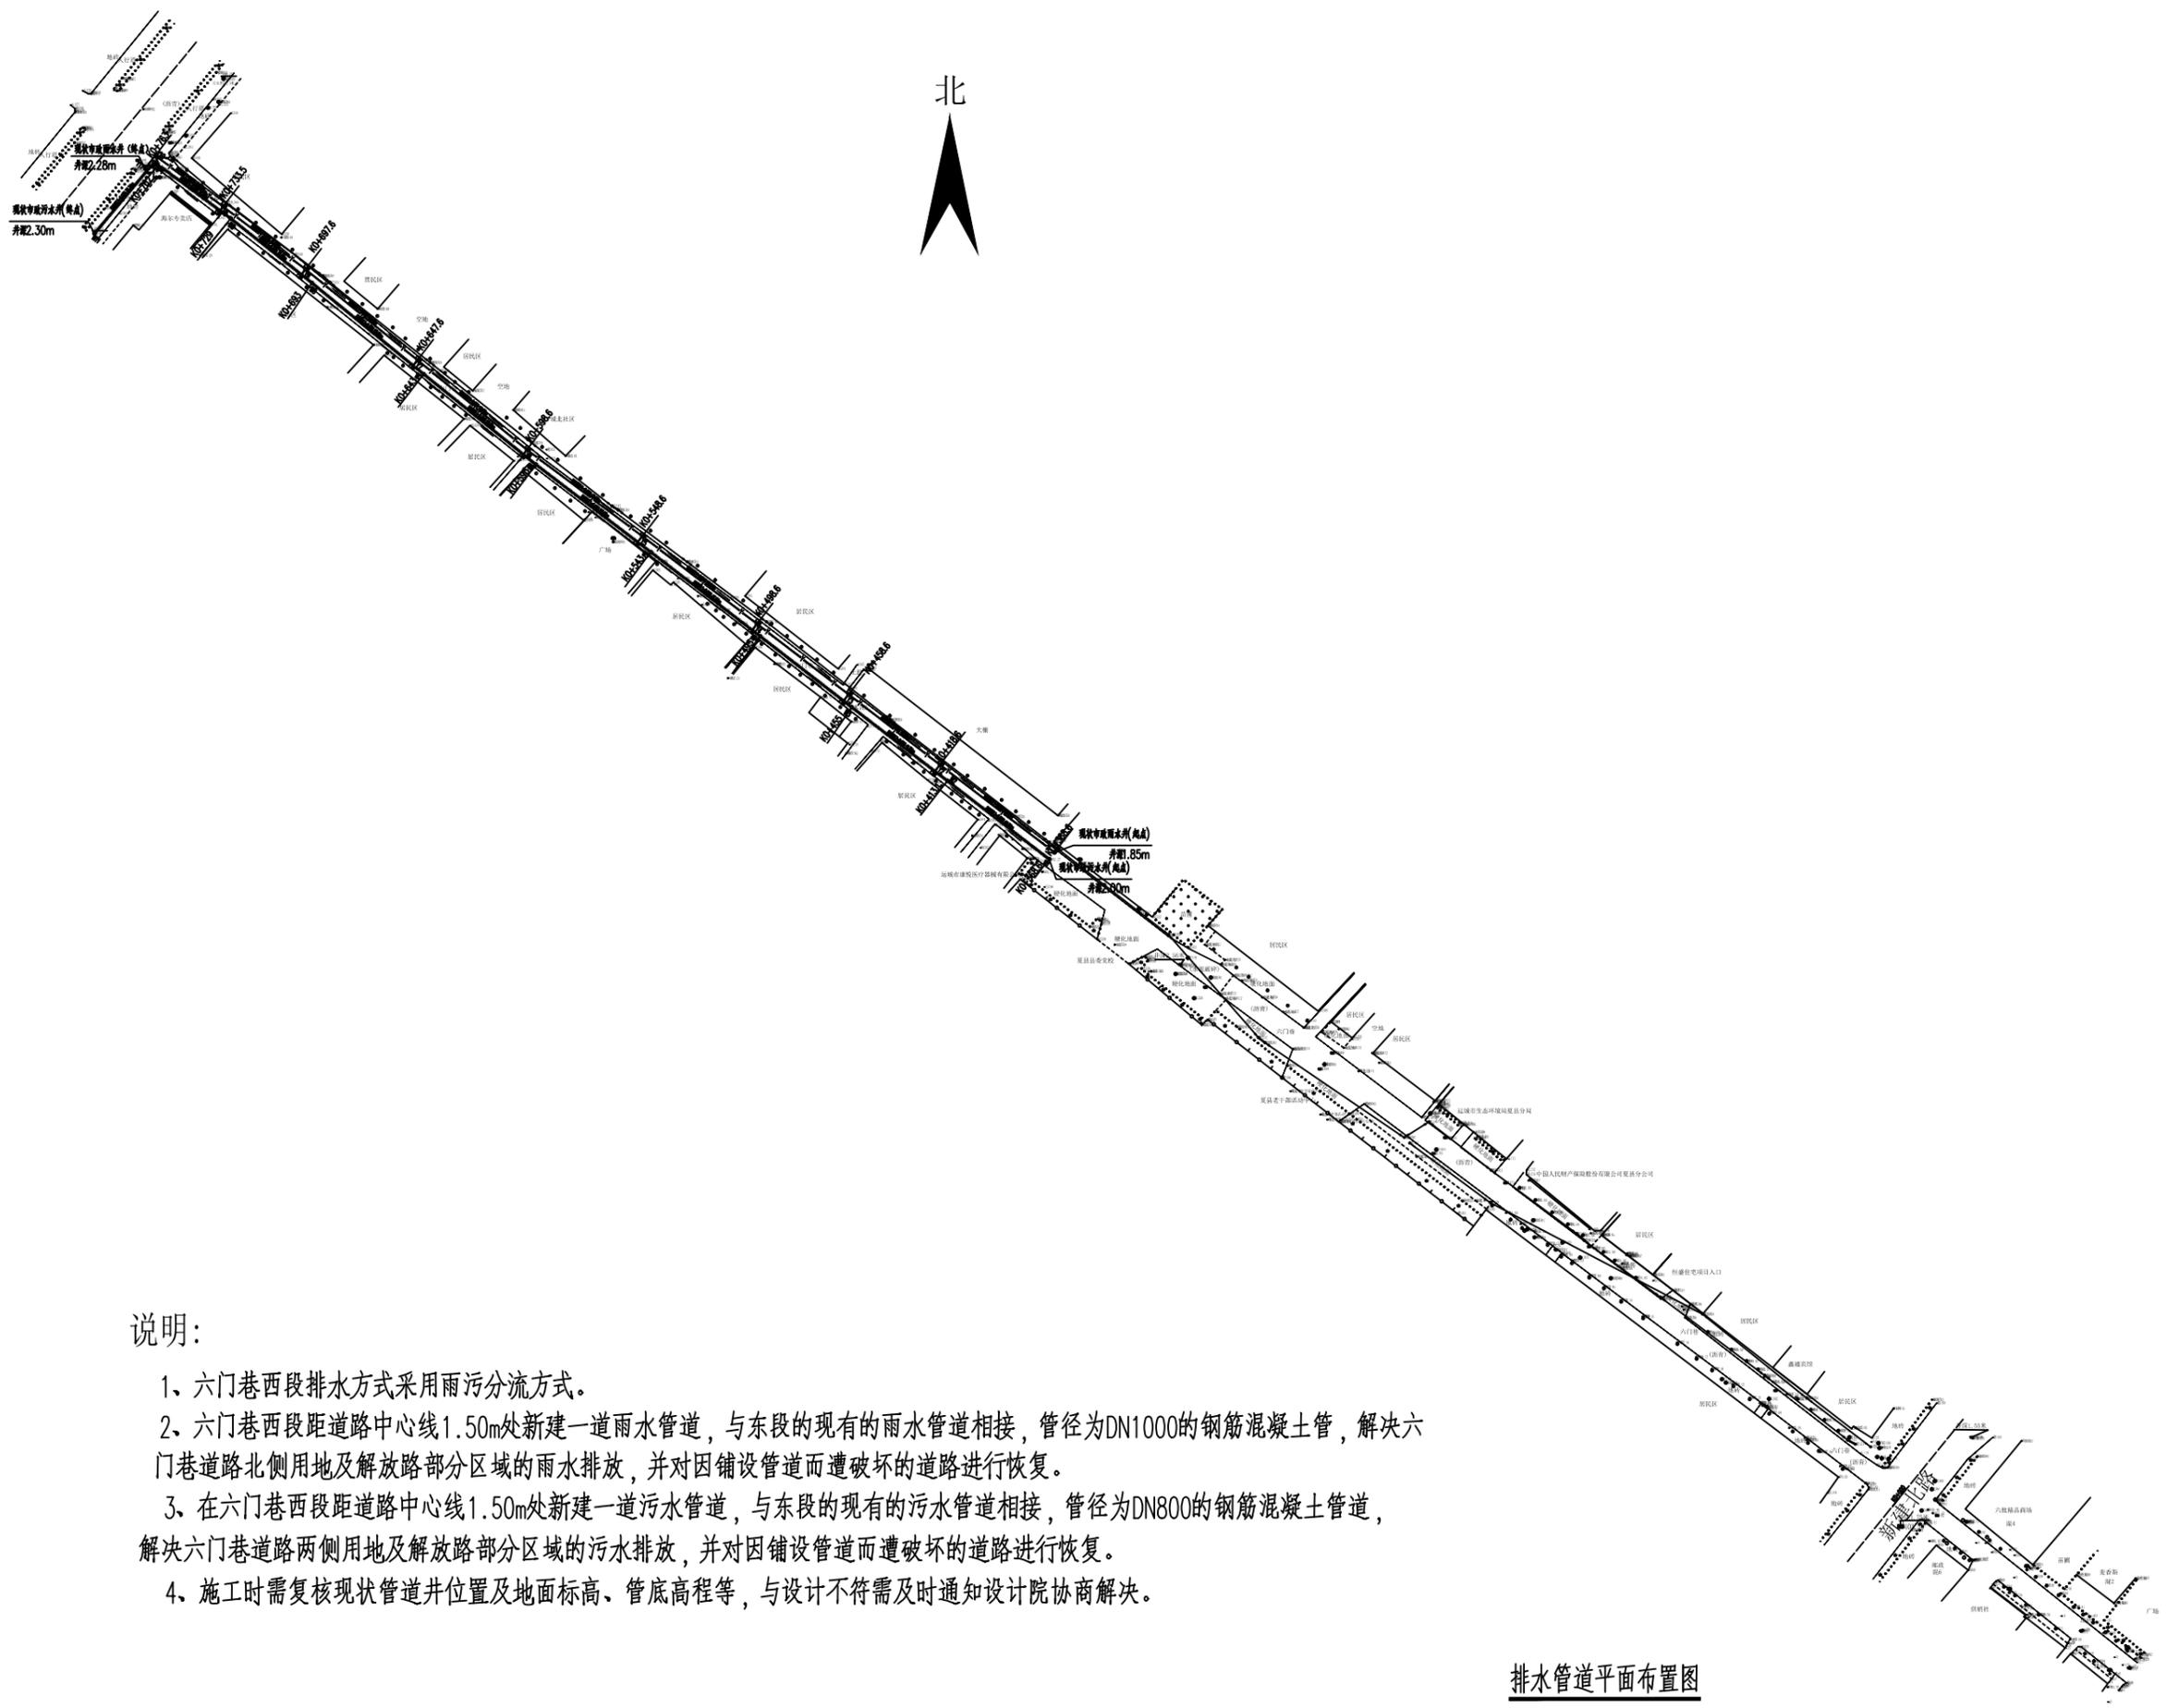

说明:

- 1、六门巷西段排水方式采用雨污分流方式。
- 2、六门巷西段距道路中心线1.50m处新建一道雨水管道，与东段的现有的雨水管道相接，管径为DN1000的钢筋混凝土管，解决六门巷道路北侧用地及解放路部分区域的雨水排放，并对因铺设管道而遭破坏的道路进行恢复。
- 3、在六门巷西段距道路中心线1.50m处新建一道污水管道，与东段的现有的污水管道相接，管径为DN800的钢筋混凝土管道，解决六门巷道路两侧用地及解放路部分区域的污水排放，并对因铺设管道而遭破坏的道路进行恢复。
- 4、施工时需复核现状管道井位置及地面标高、管底高程等，与设计不符需及时通知设计院协商解决。

排水管道平面布置图